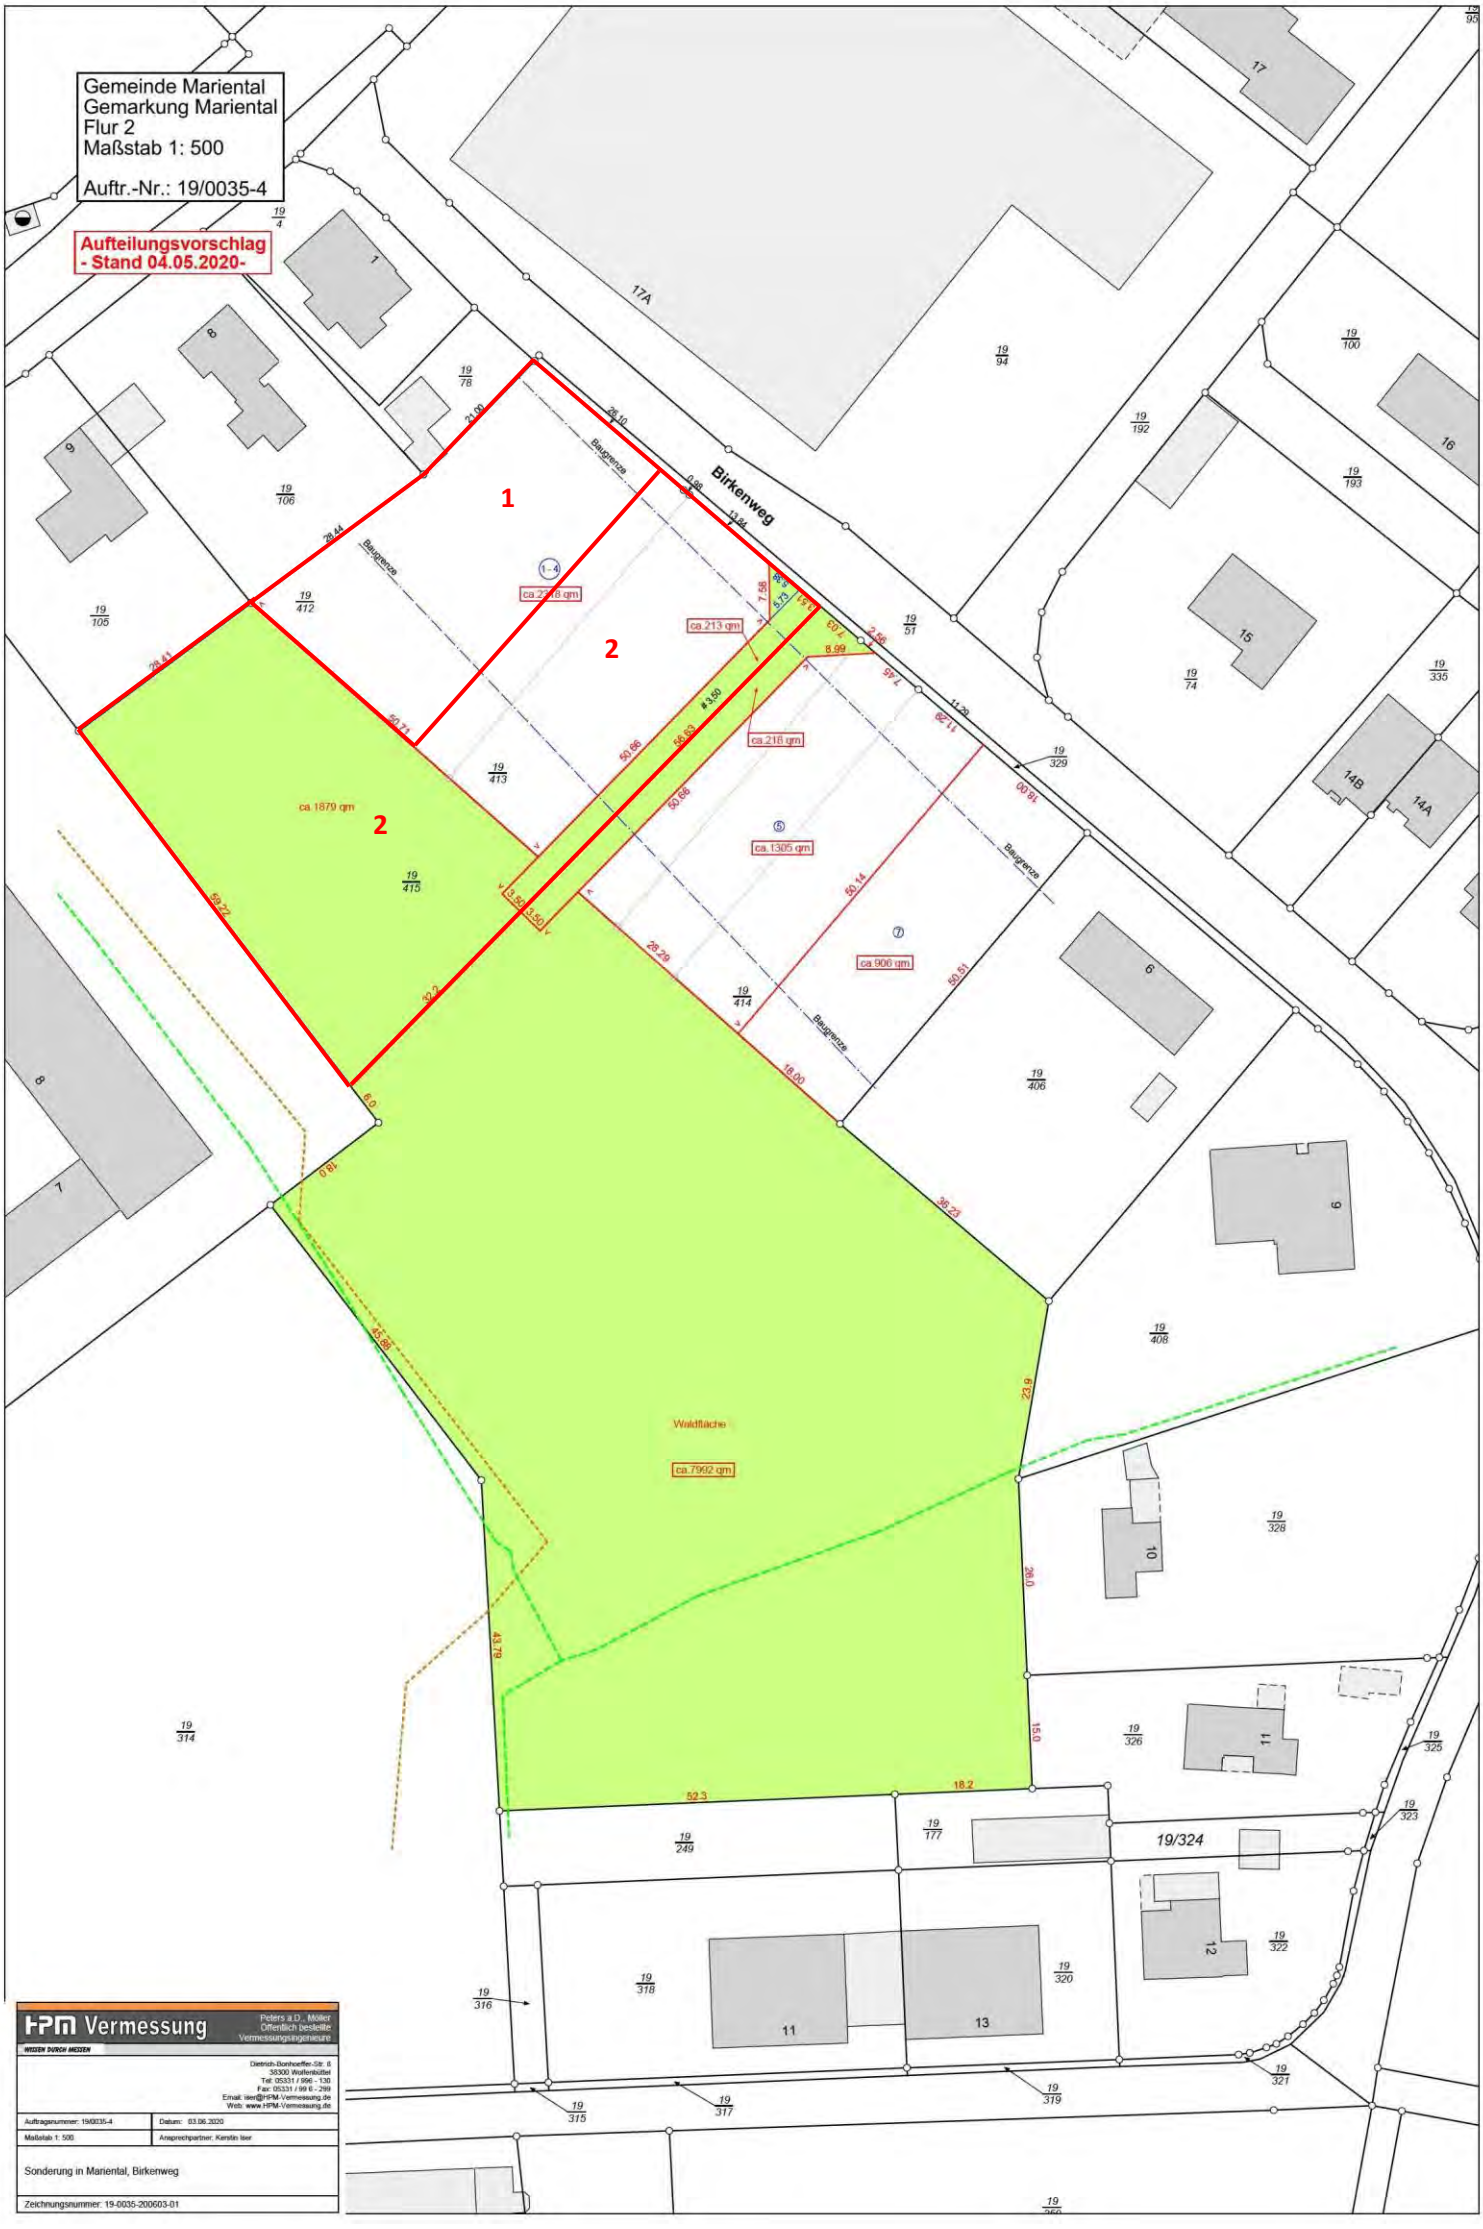
Gemeinde Mariental
Gemarkung Mariental
Flur 2
Maßstab 1: 500
Auftr.-Nr.: 19/0035-4
Aufteilungsvorschlag
- Stand 04.05.2020-
Birkenweg
1
2
ca.2318 qm
ca.213 qm
ca.216 qm
ca.1879 qm
ca.1305 qm
ca.906 qm
Waldfläche
ca.7992 qm
19/324
HPM Vermessung
Peters a.D., Möller
Öffentlich bestellte Vermessungsingenieure
Dietrich-Bonhoeffer-Str. 8
38300 Wolfenbüttel
Tel: 05331 / 996 - 130
Fax: 05331 / 99 6 - 299
Email: iler@HPM-Vermessung.de
Web: www.HPM-Vermessung.de
Auftragsnummer: 19/0035-4
Datum: 03.06.2020
Maßstab 1: 500
Ansprechpartner: Kerstin Iler
Sonderung in Mariental, Birkenweg
Zeichnungsnummer: 19-0035-200603-01